PRODUCED BY AN AUTODESK EDUCATIONAL PRODUCT

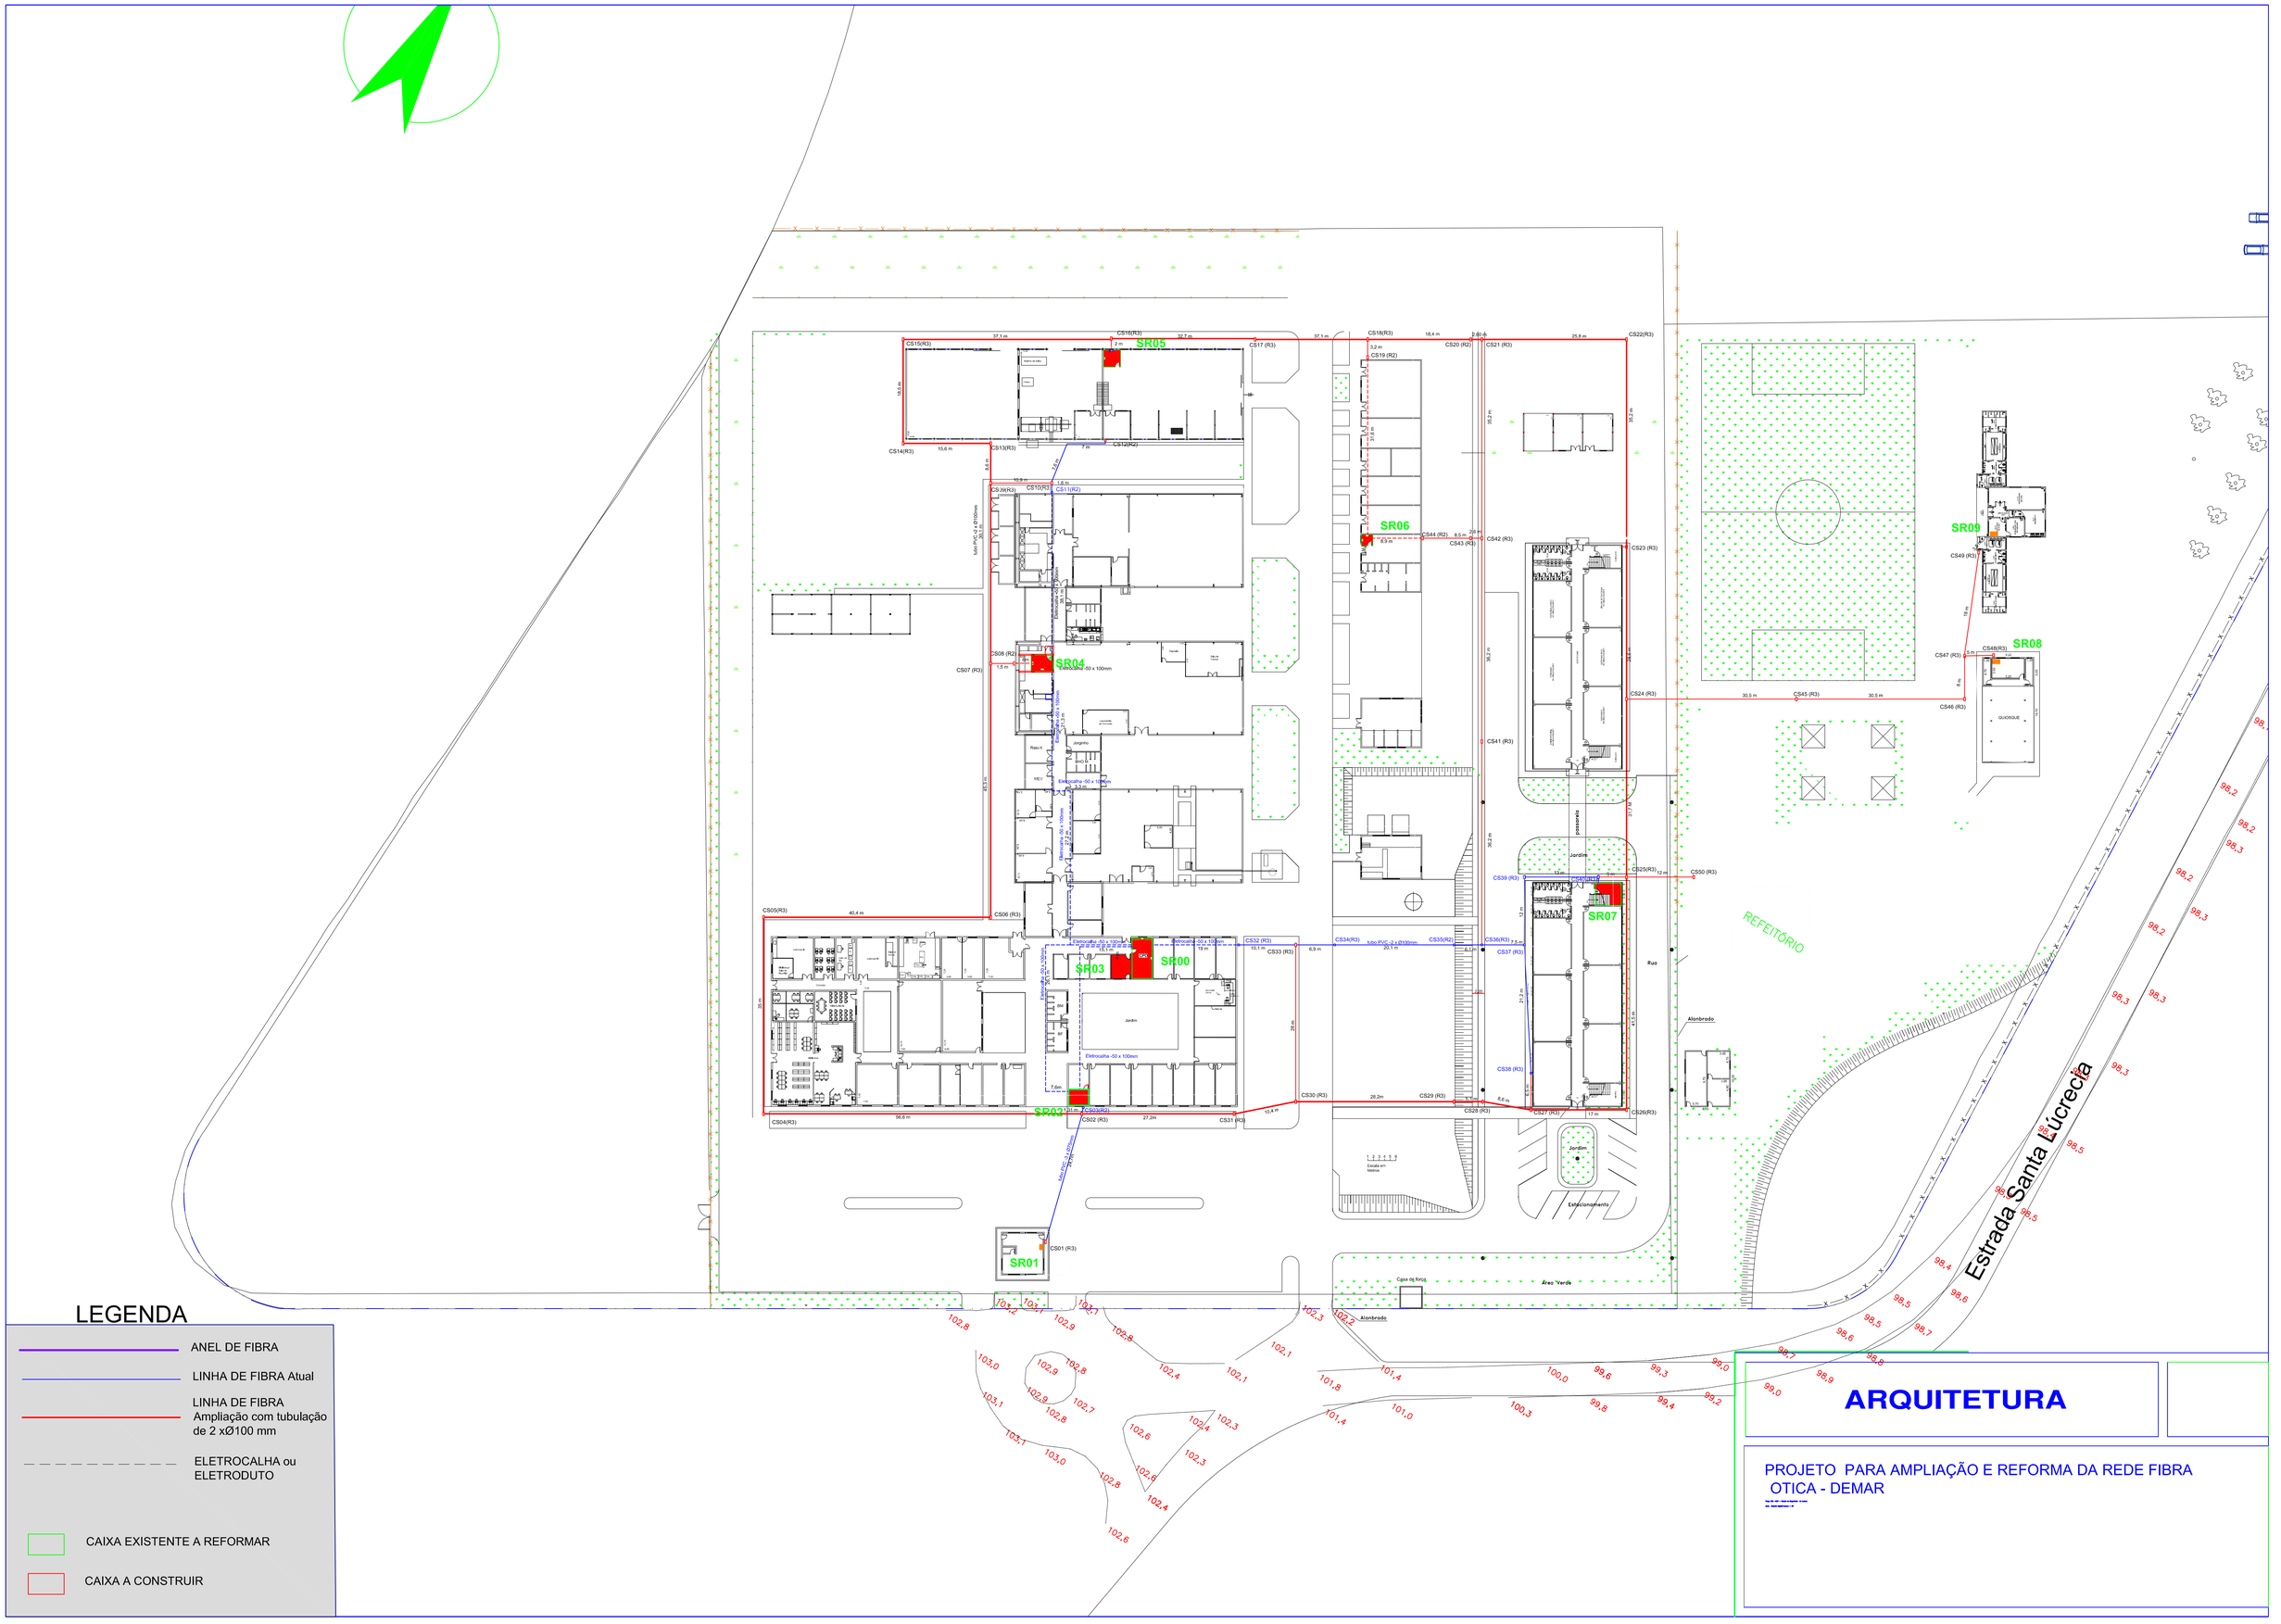

LEGENDA

- ANEL DE FIBRA
- LINHA DE FIBRA Atual
- LINHA DE FIBRA Ampliação com tubulação de 2 xØ100 mm
- ELETROCALHA ou ELETRODUTO
- CAIXA EXISTENTE A REFORMAR
- CAIXA A CONSTRUIR

ARQUITETURA

PROJETO PARA AMPLIAÇÃO E REFORMA DA REDE FIBRA OTICA - DEMAR

PRODUCED BY AN AUTODESK EDUCATIONAL PRODUCT