


# RIBEIRÃO DA LIMEIRA (PO)

MATA CILIAR

AP07  
01PT

AE00 01PT

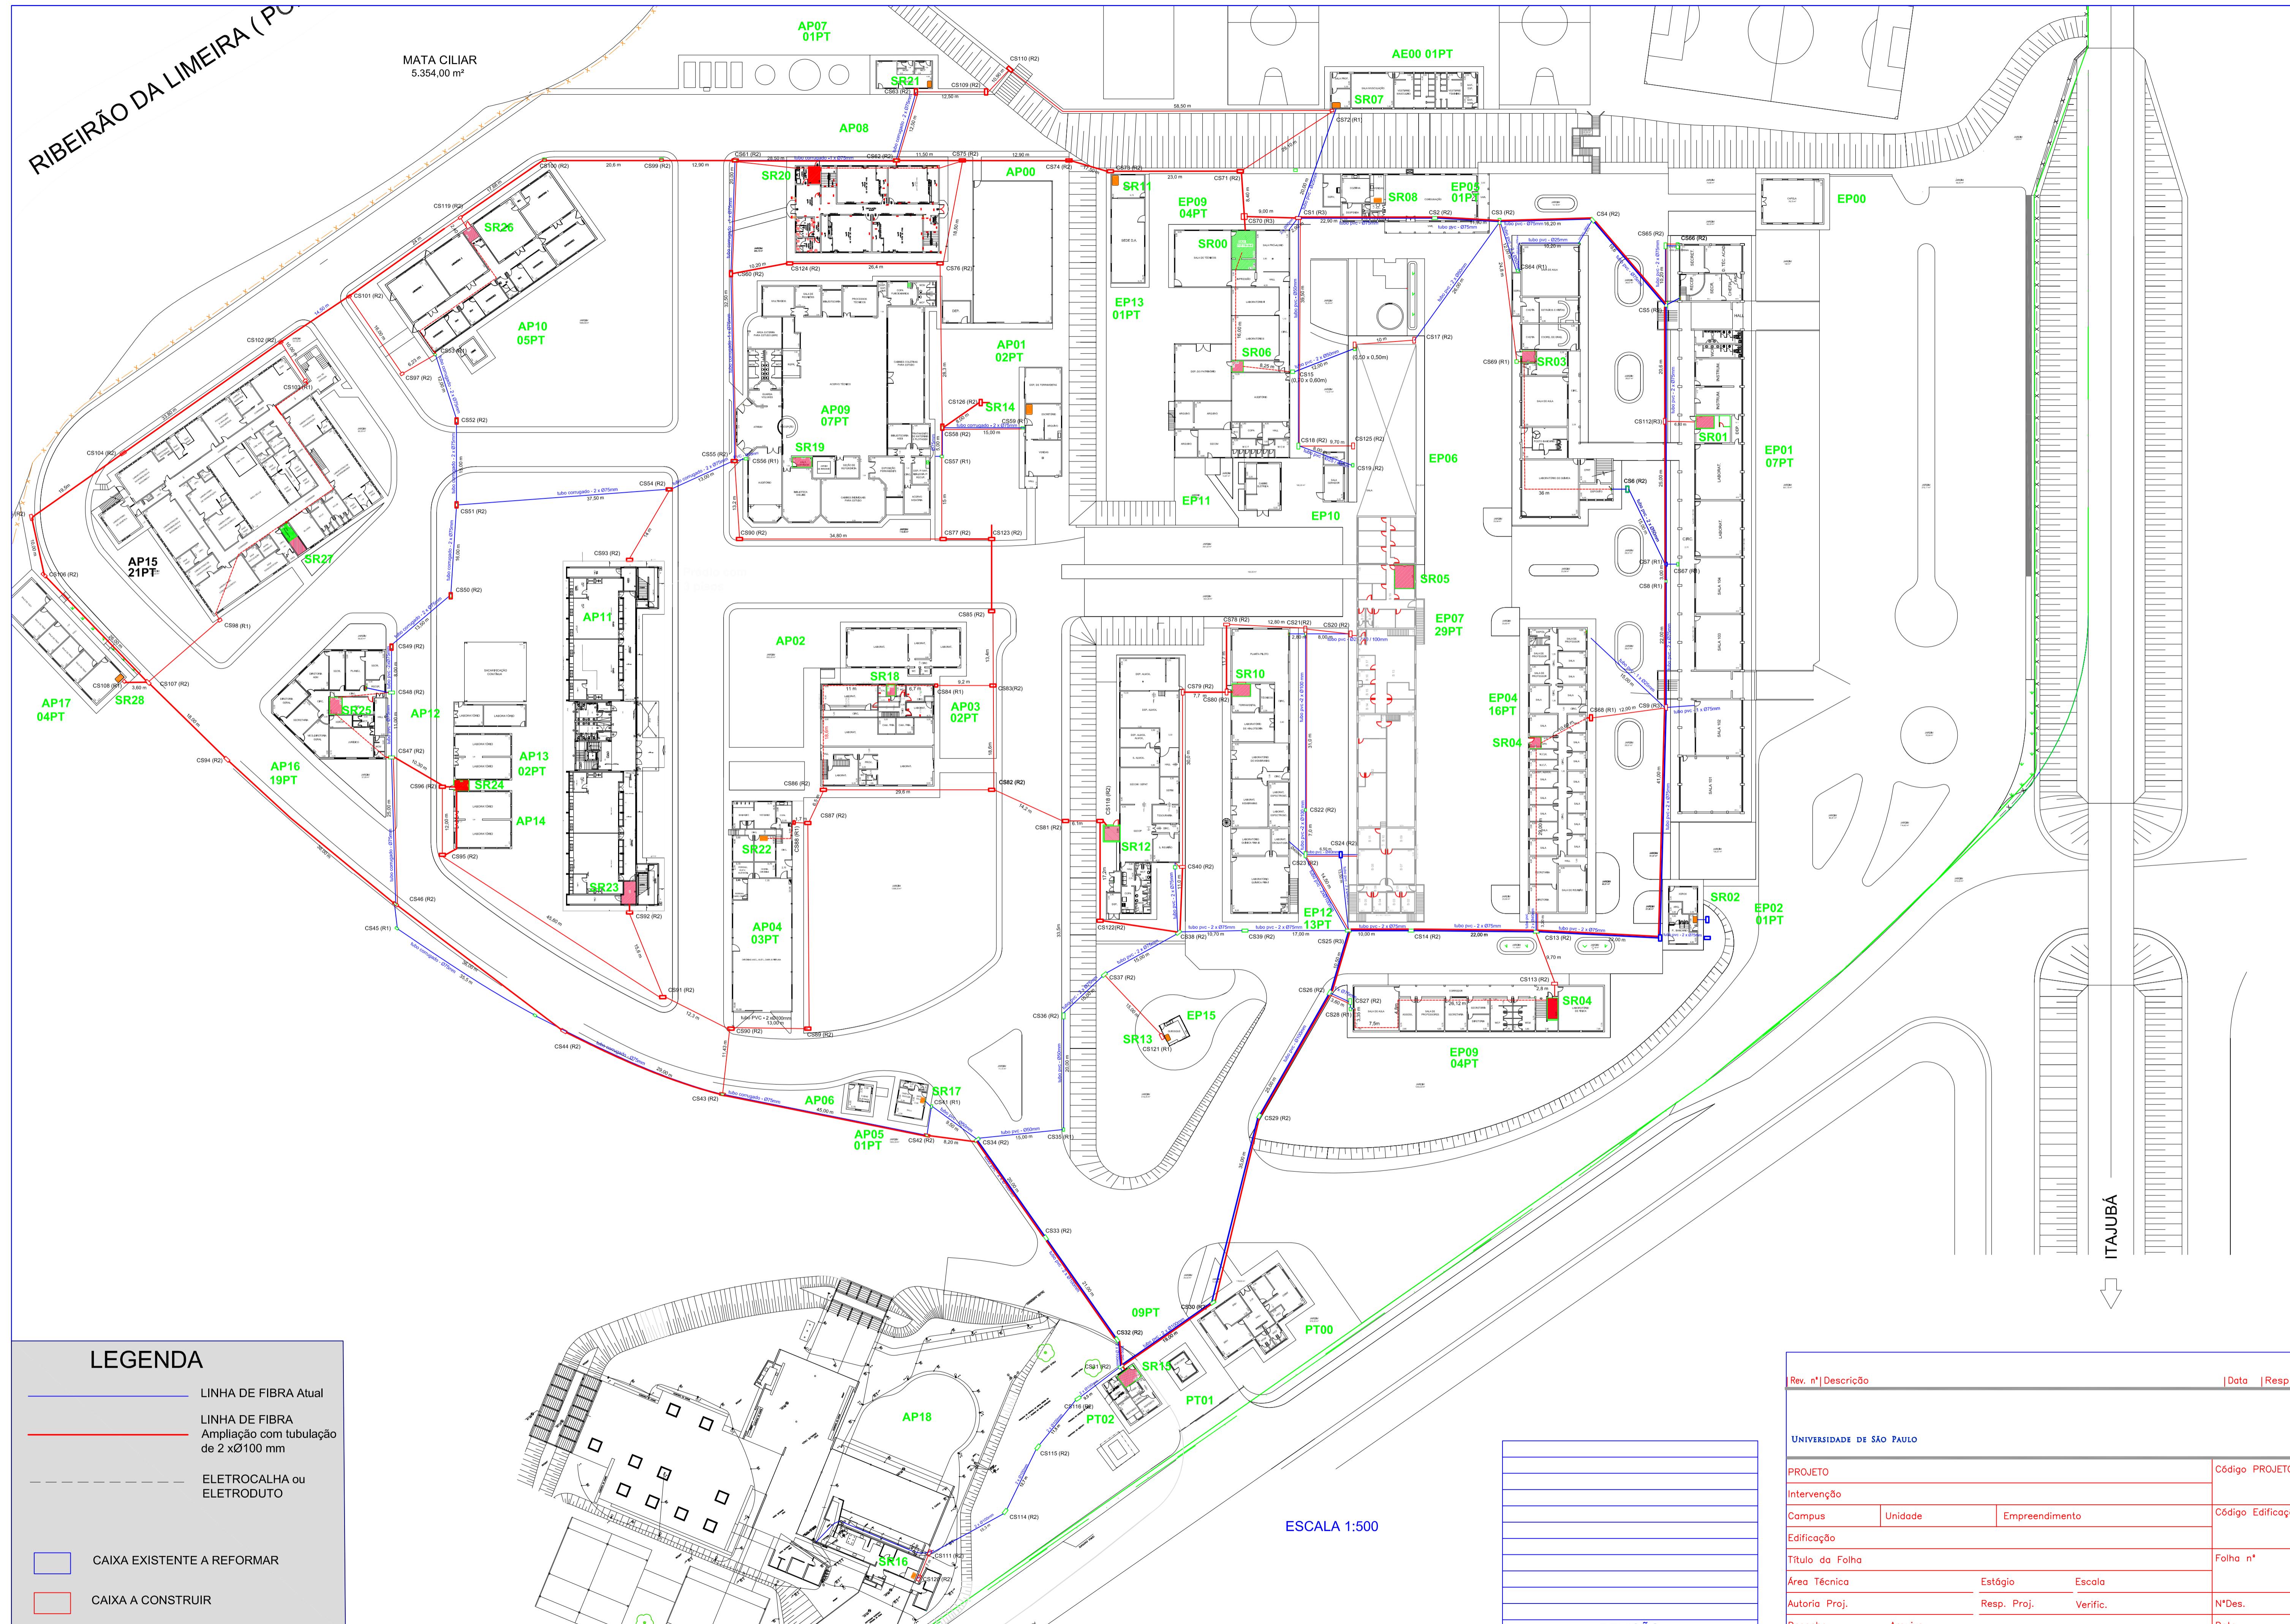

## LEGENDA

- LINHA DE FIBRA Atual**

**LINHA DE FIBRA**  
Ampliação com tubulação  
de 2 xØ100 mm

**ELETROCALHA ou**  
**ELETRODUTO**

TE A REFORMAR

RUIR

ESCALA 1:500

REVISÃO

Rev. nº	Descrição	Data	Resp.
<b>UNIVERSIDADE DE SÃO PAULO</b>			
PROJETO			Código PROJETO
Intervenção			
Campus	Unidade	Empreendimento	Código Edificaçã
Edificação			
Título da Folha			Folha nº
Área Técnica	Estágio	Escala	
Autoria Proj.	Resp. Proj.	Verific.	NºDes.
Desenho	Arquivo		Data